




JUNEHEM

Tenhult, Centrum

Centrumvägen 9 A

72-0401-0001

Storlek: 2 RUM & KÖK
Area: 62 kvm

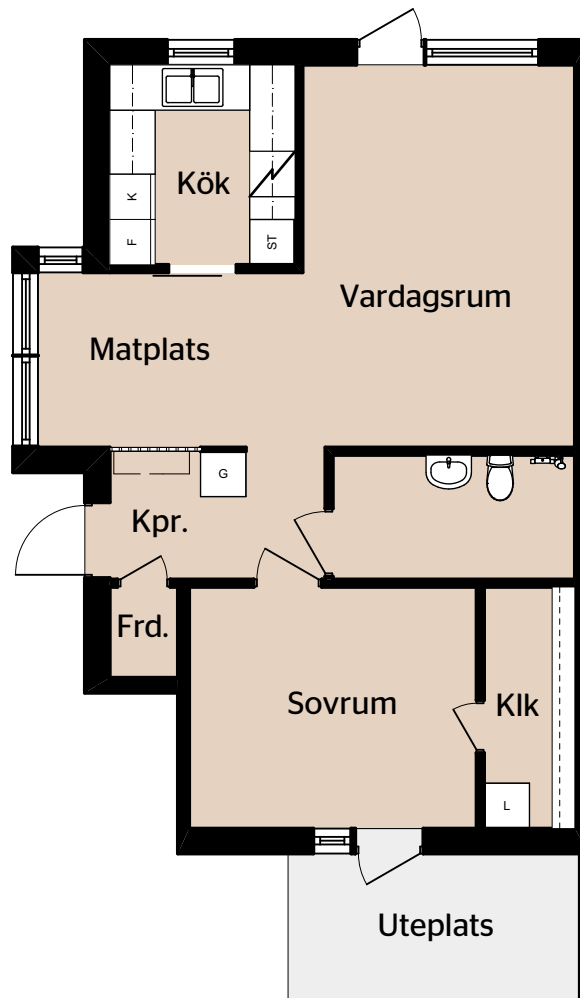

0 5m

Skala 1:100

Med reservation för eventuella ändringar och ytavvikelser 2016-07-13