


Tenhult, Centrum

Karlavägen 98

71-0700-0101 / 1101

Storlek: 2 RUM & KÖK
Area: 61 kvm

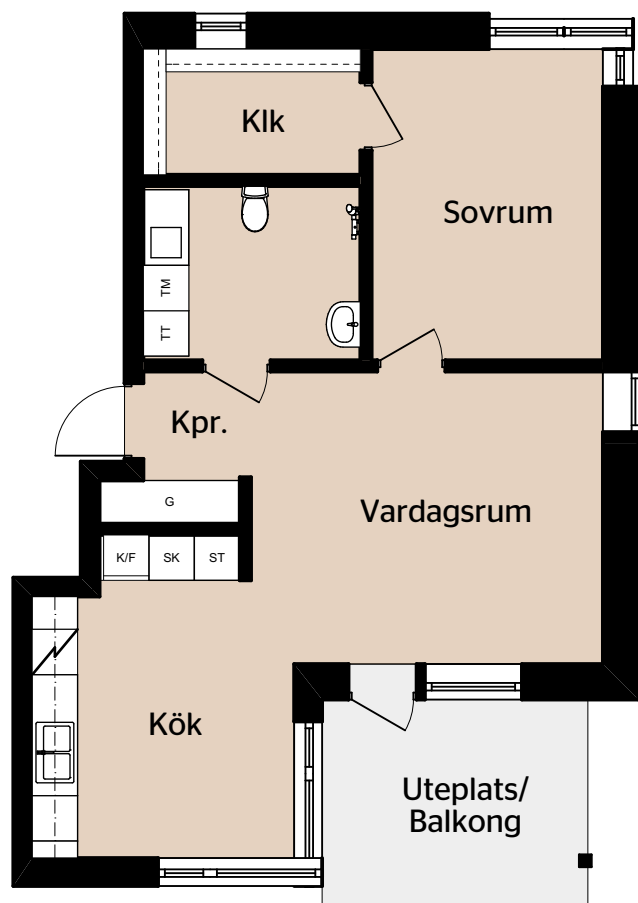

0 5m
Skala 1:100

Med reservation för eventuella ändringar och ytavvikelser 2016-07-13