


SÖRSJÖN - Sörsjövägen 7

Lägenhet 4:a 65-0700-0303, 65-0700-0403


Boyta 98 kvm

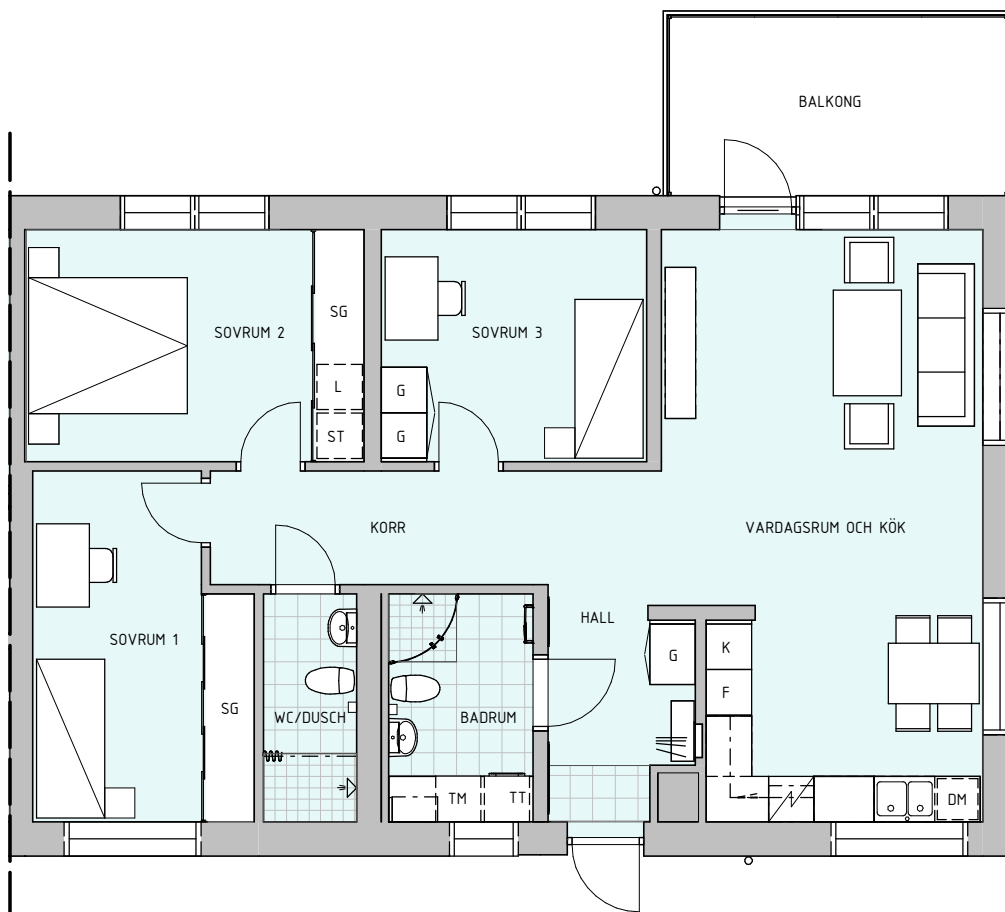

Teckenförklaring


- K Kyl
- F Frys
- DM Diskmaskin
- HS Högsåp
- G Garderob
- SG Skjutgarderob
- L Linnesåp fristående eller inkluderat i skjutgarderob.
- ST Stådsåp fristående eller inkluderat i skjutgarderob.
- TM Tvättmaskin
- TT Torktumlare
- Översåp
- Maskiner under bänkskiva
- ☐ Spis
- ☐ Hatthylla
- ⊕ Norrpil

Skalstock

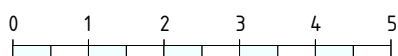


Skala 1:100 (1 cm = 1 m)

Sektion

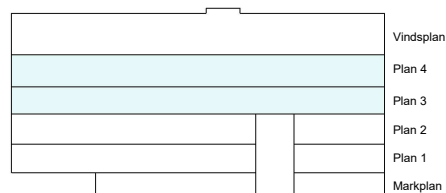

Planlösning

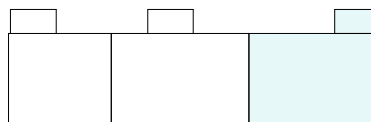

Orienteringsfigur

