


SÖRSJÖN - Sörsjövägen 4

Lägenhet 3:a 65-0400-0103, 65-0400-0203, 65-0400-0303
Boyta 80 kvm

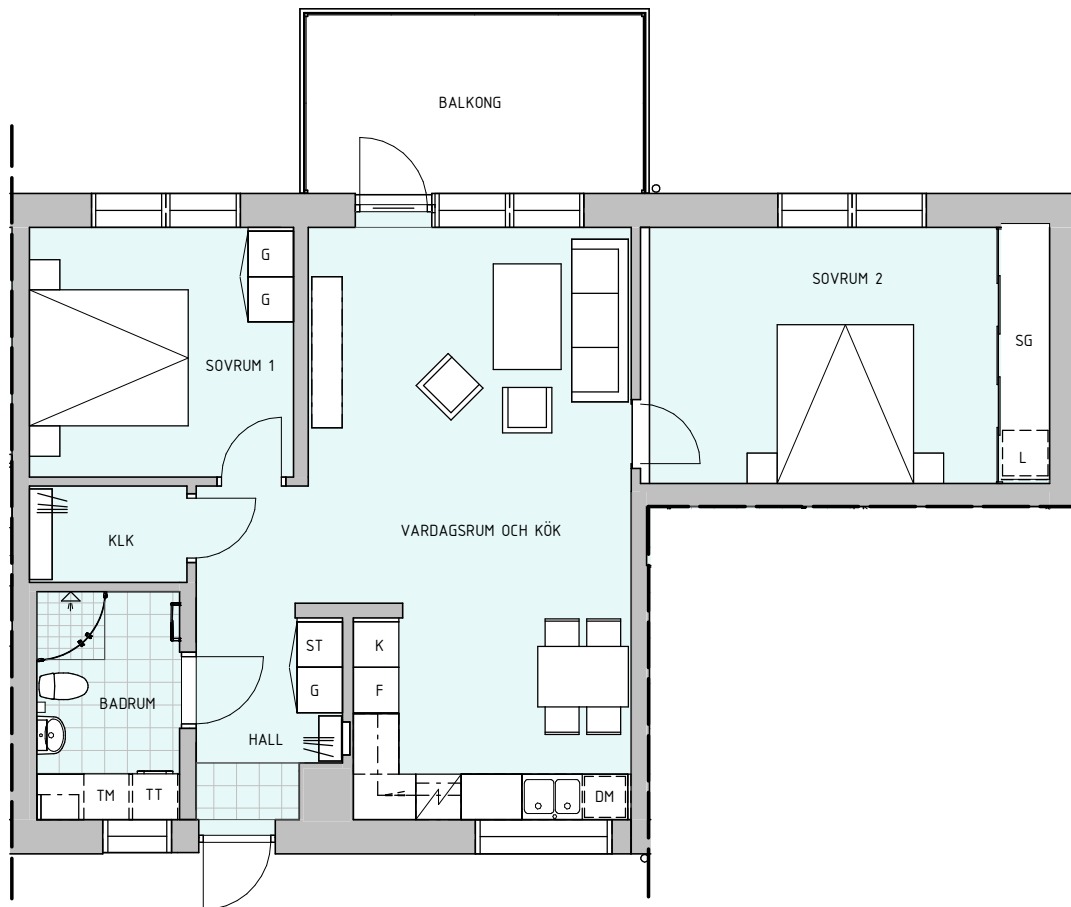

Teckenförklaring


- K Kyl
- F Frys
- DM Diskmaskin
- HS Högsåp
- G Garderob
- SG Skjutgarderob
- L Linnesåp fristående eller inkluderat i skjutgarderob.
- ST Stådsåp fristående eller inkluderat i skjutgarderob.
- TM Tvåttmaskin
- TT Torktumlare
- Översåp
- Maskiner under bånkskiva
- ☐ Spis
- ☐ Hatthylla
- ☐ Norrpil

Skalstock




Skala 1:100 (1 cm = 1 m)

Sektion

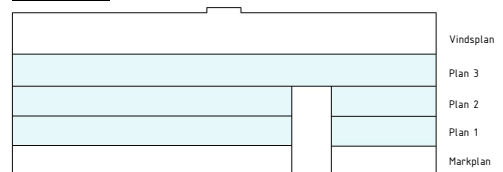

Plan

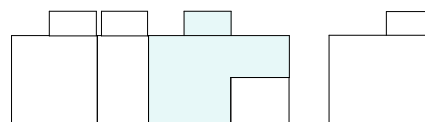

Orienteringsfigur

