


Tenhult, Centrum

Karlavägen 108

71-1200-0102 / 1102

Storlek: 4 RUM & KÖK

Area: 91 kvm

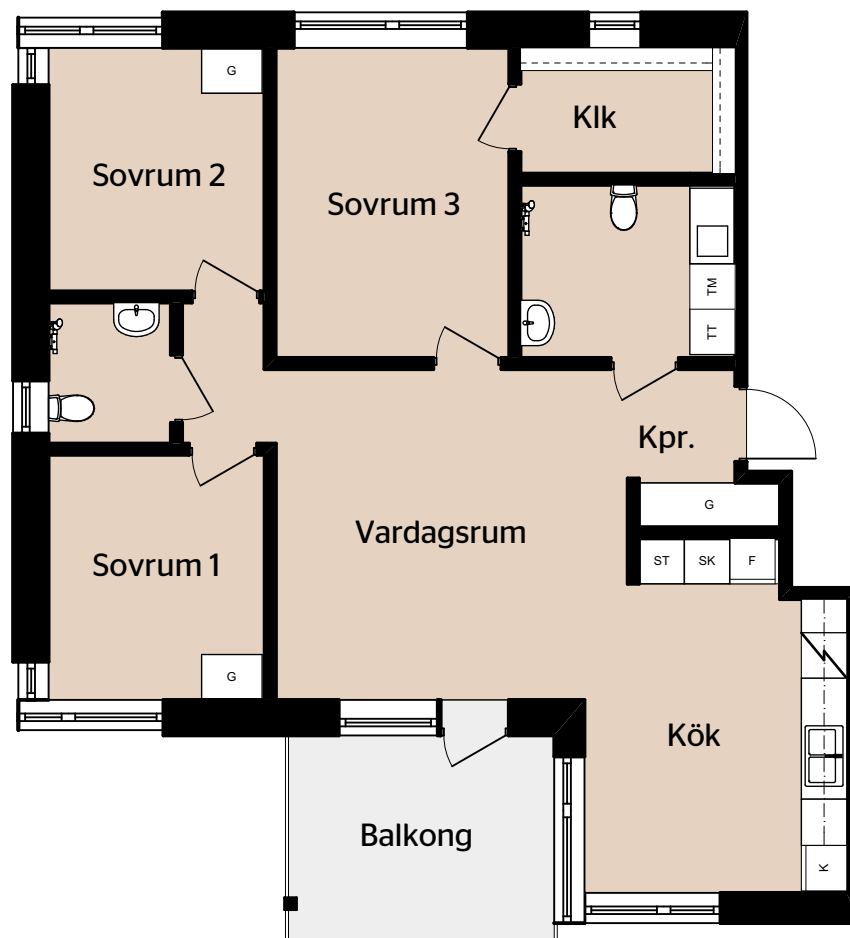

0 5m

Skala 1:100

Med reservation för eventuella ändringar och ytavvikelser 2016-07-13