


SÖRSJÖN - Sörsjövägen 5

Lägenhet 2:a 65-0500-0103, 65-0500-0203

Boyta 62 kvm

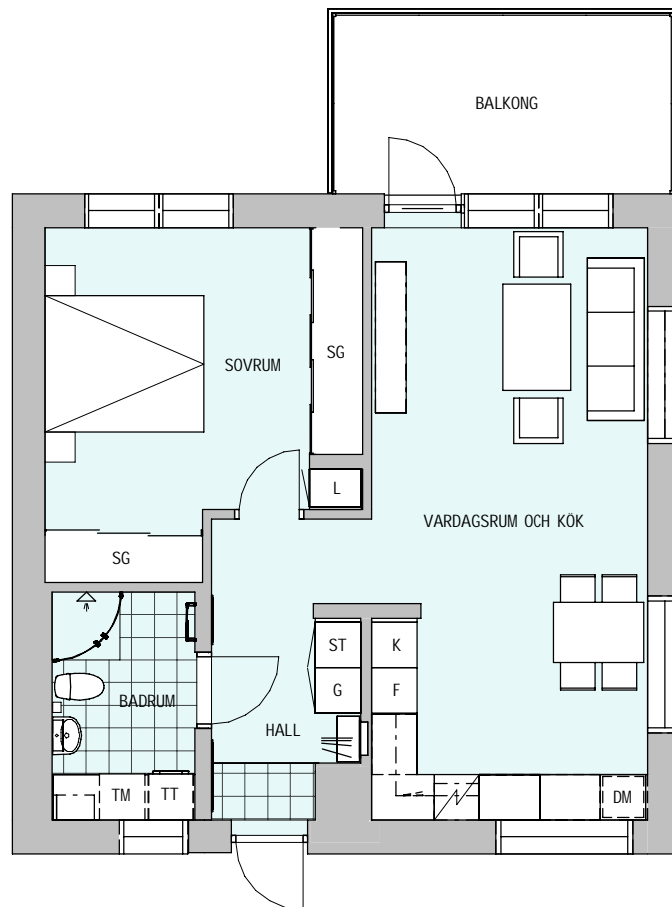

Teckenförklaring


- K Kyl
- F Frys
- DM Diskmaskin
- HS Högskep
- G Garderob
- SG Skjutgarderob
- L Linneskep fristående eller inkluderat i skjutgarderob.
- ST Städskep fristående eller inkluderat i skjutgarderob.
- TM Tvättmaskin
- TT Torktumlare
- Överskep
- Maskiner under bänkskiva
- ☒ Spis
- ☒ Hatthylla
- ⊕ Norrpil

Skalstock




Skala 1:100 (1 cm = 1 m)

Sektion

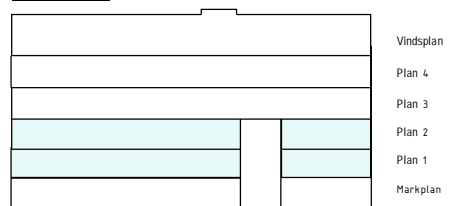

Plan

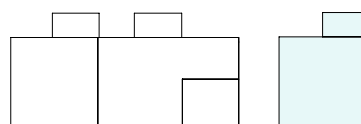

Orienteringsfigur

