


# SÖRSJÖN

Lägenhet 4:a 65-0900-0303, 65-0900-0403

Boyta 98 kvm

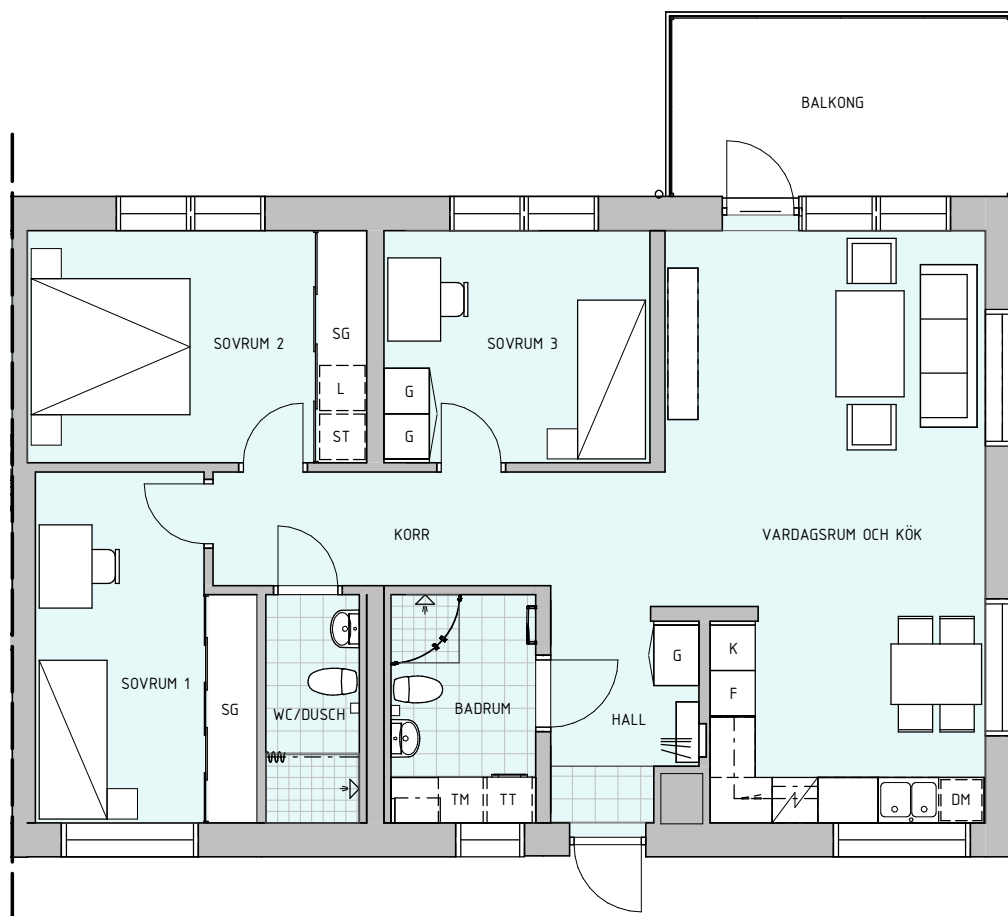

## Teckenförklaring


- K Kyl  
F Frys  
DM Diskmaskin  
HS Högskåp  
G Garderob  
SG Skjutgarderob  
L Linneskåp fristående eller inkluderat i skjutgarderob.  
ST Städsåp fristående eller inkluderat i skjutgarderob.  
TM Tvättmaskin  
TT Torktumlare  
--- Överskåp  
--- Maskiner under bänkskiva  
☑ Spis  
☑ Hatthylla  
⊕ Norrpil

## Skalstock




Skala 1:100 (1 cm = 1 m)


## Sektion

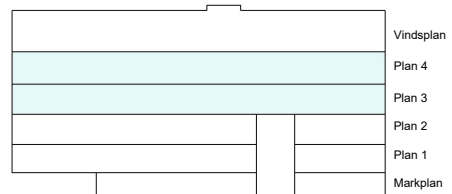

## Planlösning

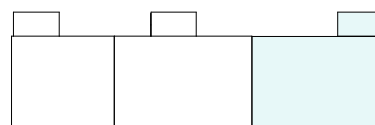

## Orienteringsfigur

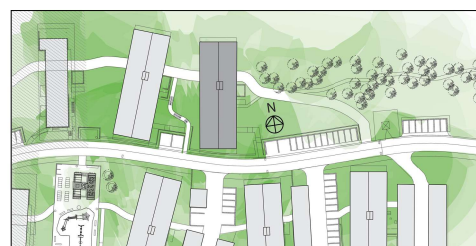

Rätt till ändringar förbehålles. Ytangelser är preliminära och är avrundade till närmaste heltal.