


SÖRSJÖN – Sörsjövägen 5

Lägenhet 2:a 65-0500-0001

Boyta 62 kvm

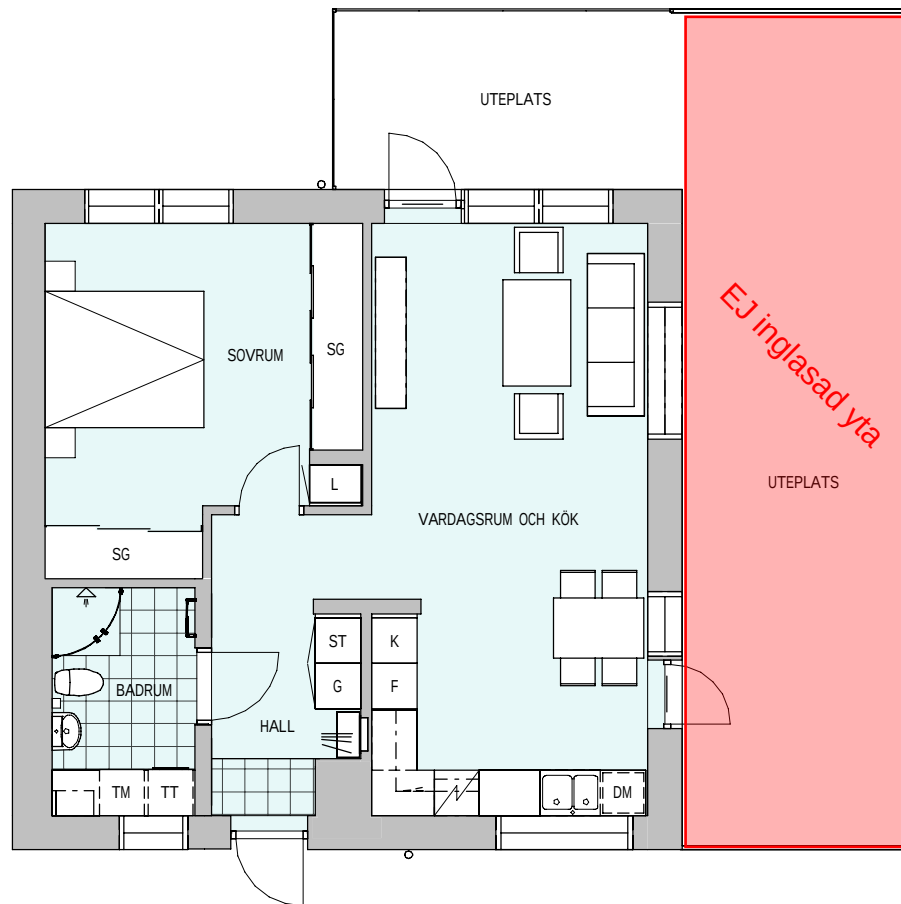

Teckenförklaring


- K Kyl
- F Frys
- DM Diskmaskin
- HS Högsåp
- G Garderob
- SG Skjutgarderob
- L Linnesåp fristående eller inkluderat i skjutgarderob.
- ST Städsåp fristående eller inkluderat i skjutgarderob.
- TM Tvättmaskin
- TT Torktumlare
- Översåp
- Maskiner under bänksåp
- Spis
- Hatthylla
- Norråp

Skalstock




Skala 1:100 (1 cm = 1 m)

Sektion

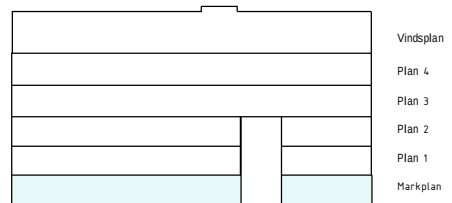

Plan

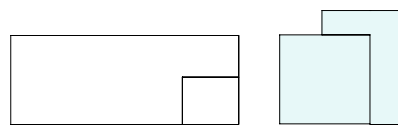

Orienteringsåp

