


SÖRSJÖN – Sörsjövägen 4

Lägenhet 3:a 65-0400-0104, 65-0400-0204,
Boyta 73 kvm

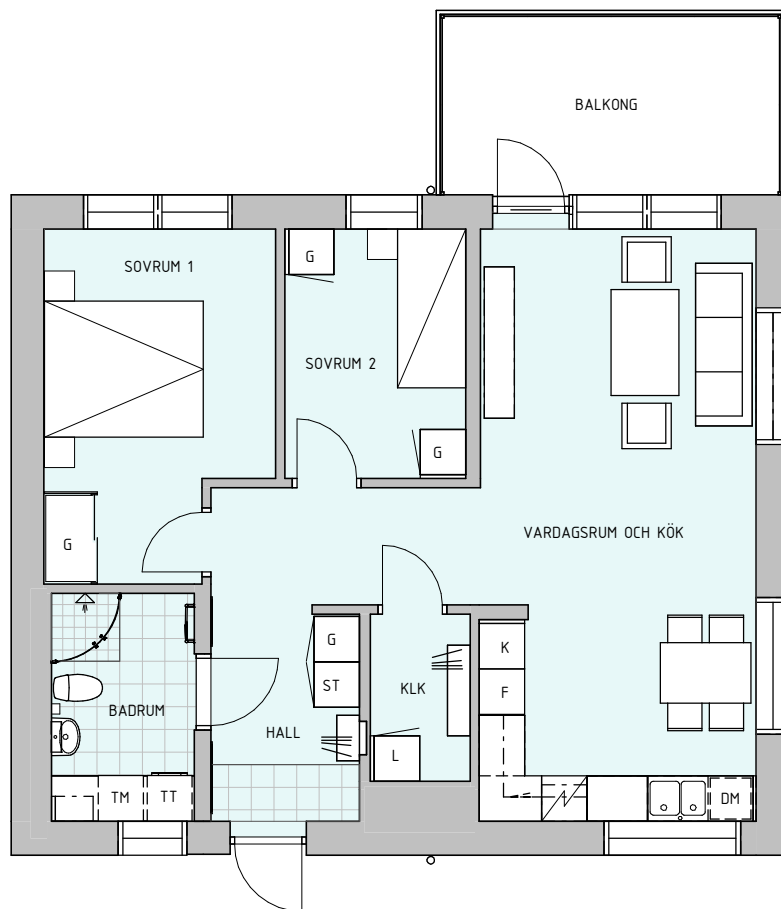

Teckenförklaring

- K Kyl
- F Frys
- DM Diskmaskin
- HS Högsåp
- G Garderob
- SG Skjutgarderob
- L Linnesåp fristående eller inkluderat i skjutgarderob.
- ST Stådsåp fristående eller inkluderat i skjutgarderob.
- TM Tvåttmaskin
- TT Torktumlare
- Översåp
- Maskiner under bånkskiva
- Spis
- Hatthylla
- Norrpil

Skalstock




Skala 1:100 (1 cm = 1 m)

Sektion



Plan

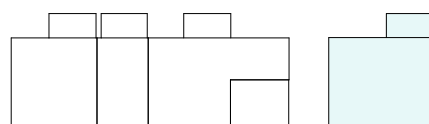

Orienteringsfigur

