


SÖRSJÖN – Sörsjövägen 3

Lägenhet 2:a 65-0300-0101


Boyta 62 kvm

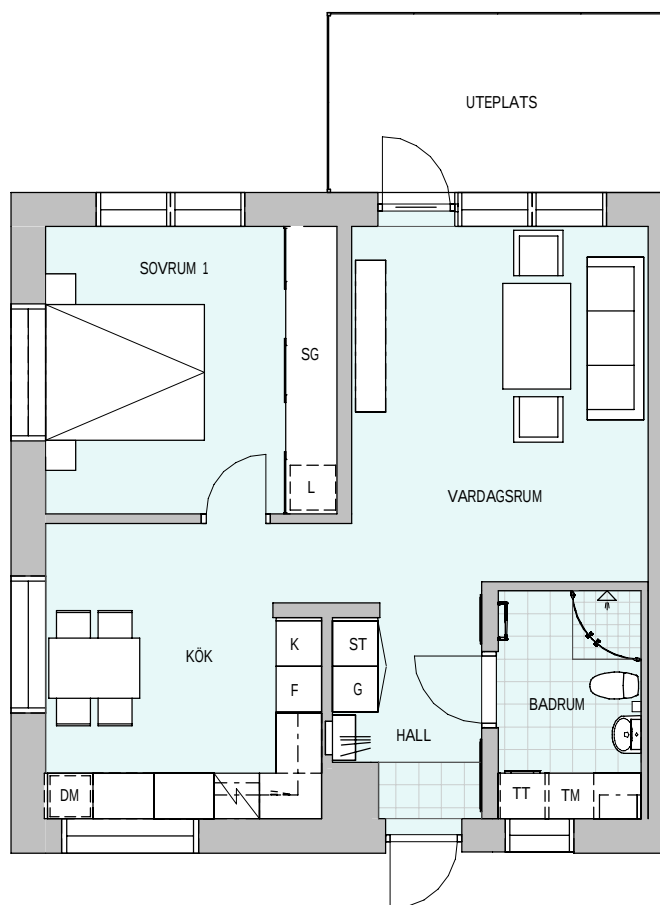

Teckenförklaring


- K Kyl
- F Frys
- DM Diskmaskin
- HS Högsåp
- G Garderob
- SG Skjutgarderob
- L Linnesåp fristående eller inkluderat i skjutgarderob.
- ST Stådsåp fristående eller inkluderat i skjutgarderob.
- TM Tvåttmaskin
- TT Torktumlare
- Översåp
- Maskiner under bånkskiva
- Spis
- Hatthylla
- Norripil

Skalstock

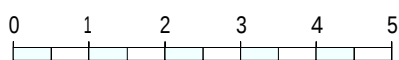


Skala 1:100 (1 cm = 1 m)

Sektion

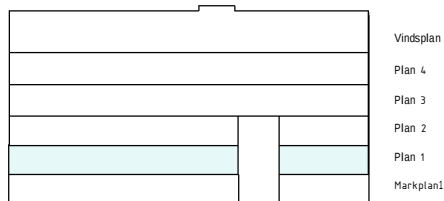

Plan

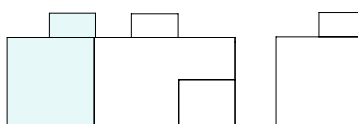

Orienteringsfigur

