


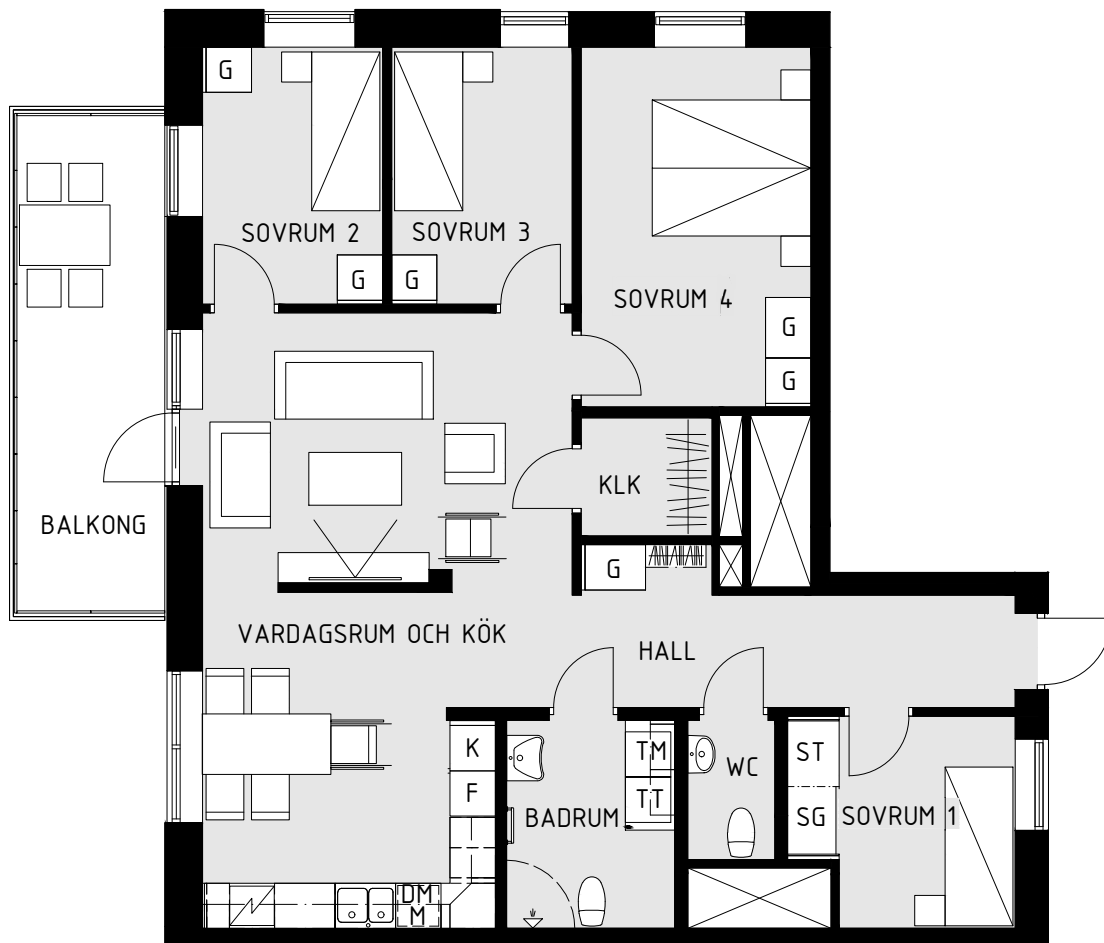

0 1 2 3 4 5 SKALA 1:100

Ingång till lägenhet från loftgång

DM	DISKMASKIN	ST	STÄD
G	GARDEROB	TT	TORKTUMLARE
K	KYL	TM	TVÄTTMASKIN
F	FRYS	KAPPHYLLA	
	SPISHÄLL/UGN		
M	FÖRBERETT FÖR MICRO		
SG	SKJUTDÖRRSGARDEROB		

