


SÖRSJÖN - Sörsjövägen 12

Lägenhet 4:a 65-1100-0303

Boyta 98 kvm

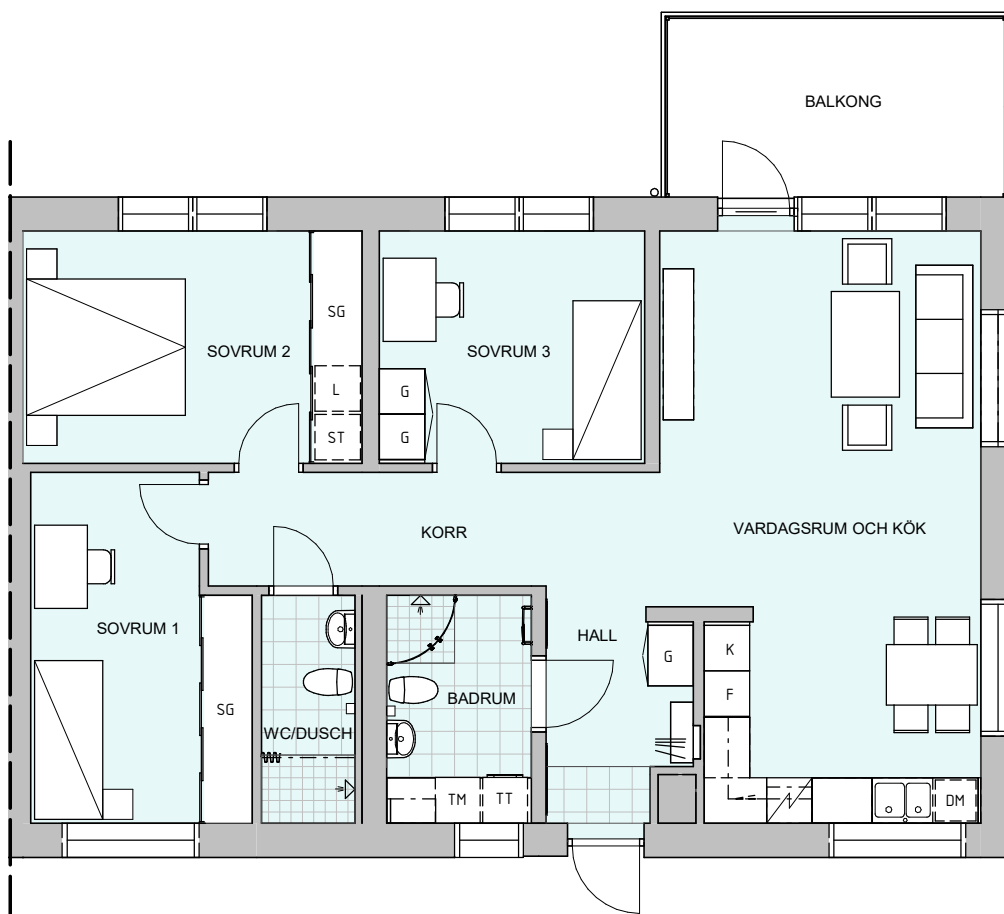

Teckenförklaring


- K Kyl
F Frys
DM Diskmaskin
HS Högskåp
G Garderob
SG Skjutgarderob
L Linneskåp fristående eller inkluderat i skjutgarderob.
ST Städsåp fristående eller inkluderat i skjutgarderob.
TM Tvättmaskin
TT Torktumlare
--- Överskåp
--- Maskiner under bänkskiva
☑ Spis
☑ Hatthylla
⊕ Norrpil

Skalstock




Skala 1:100 (1 cm = 1 m)

Sektion

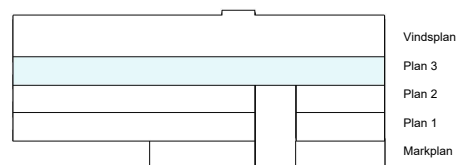

Planlösning

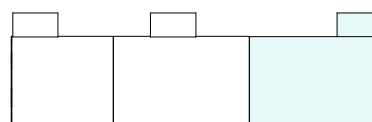

Orienteringsfigur

