


SÖRSJÖN - Sörsjövägen 10

Lägenhet 3:a 65-1000-0103


Boyta 73 kvm

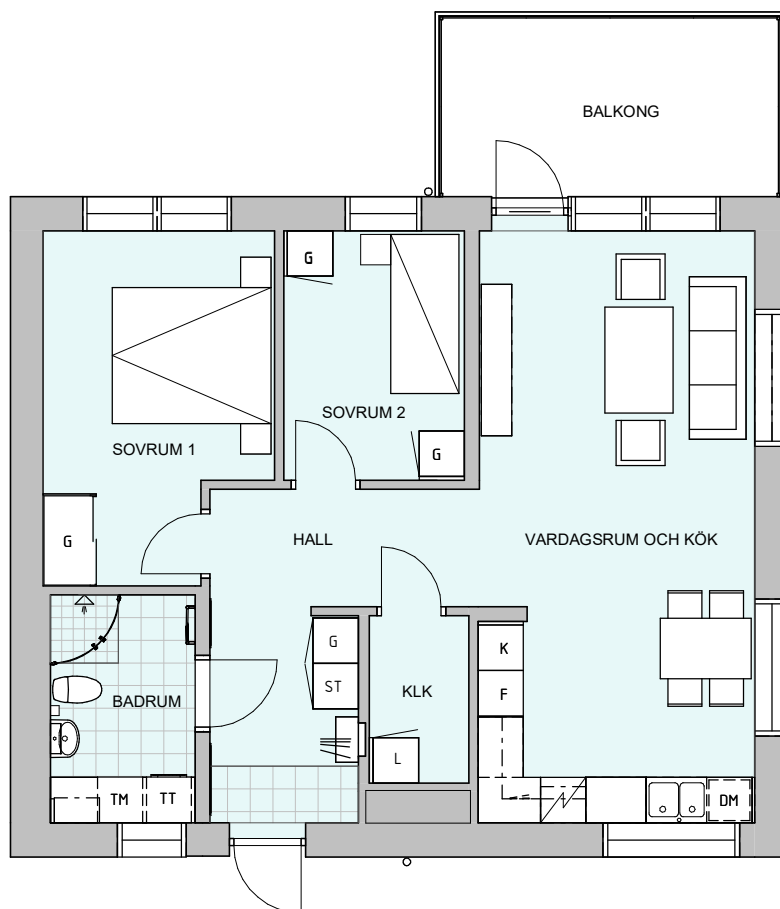

Teckenförklaring


- K Kyl
- F Frys
- DM Diskmaskin
- HS Högskåp
- G Garderob
- SG Skjutgarderob
- L Linneskåp fristående eller inkluderat i skjutgarderob.
- ST Städsåp fristående eller inkluderat i skjutgarderob.
- TM Tvättmaskin
- TT Torktumlare
- Överskåp
- Maskiner under bänkskiva
- Spis
- Hatthylla
- Norrpil

Skalstock

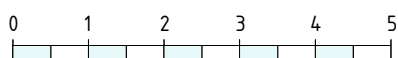


Skala 1:100 (1 cm = 1 m)


Sektion

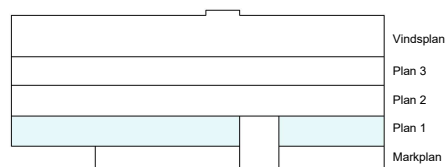

Planlösning

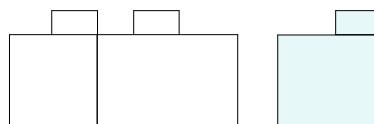

Orienteringsfigur

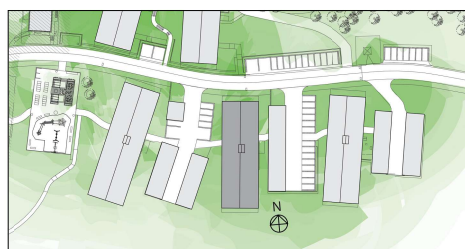

Rätt till ändringar förbehålles. Ytangivelser är preliminära och är avrundade till närmaste heltal.