


BOFAKTABLAD - Färgarevägen 16

Parhus / 3 rum och kök / 67 kvm / 66-0302-0001

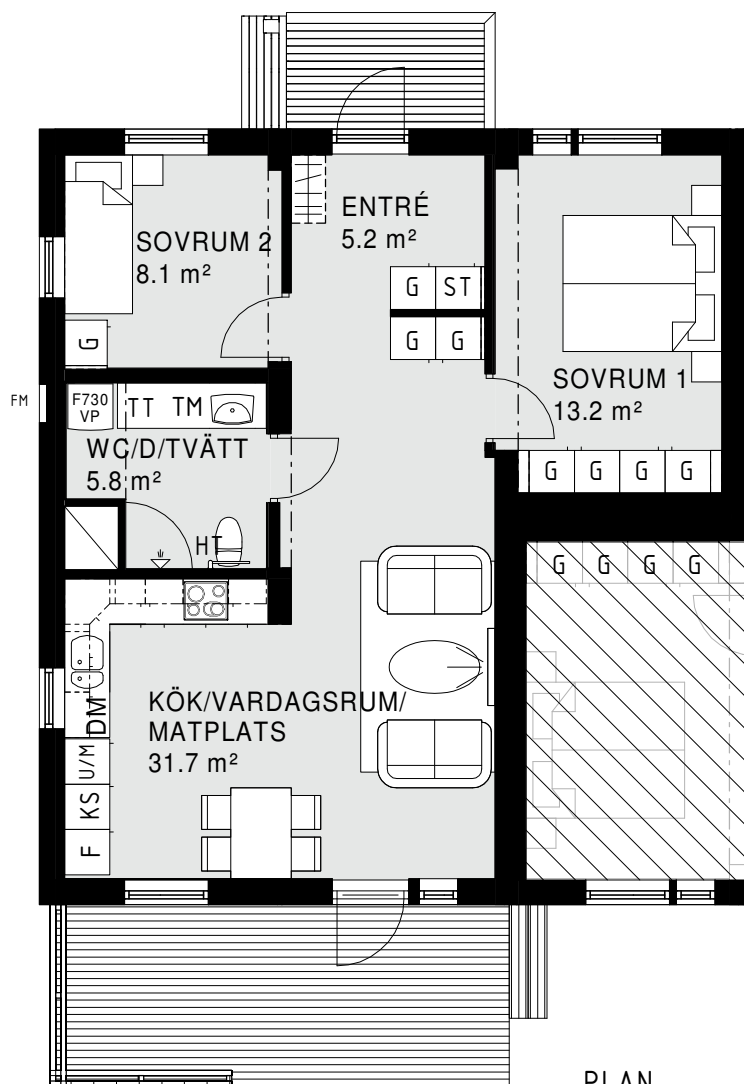

FÖRKLARINGAR:

ST	STÄDSKÅP	□	SCHAKT
■	KAPPHYLLA	G	GARDEROB
DM	DISKMASKIN	HT	HANDDUKSTORK
○	HÄLL	U/M	UGN/MICRO I HÖGSKÅP
K/S	KYL/SVAL	F	FRYS
TM	TVÄTTMASKIN	TT	TORKTUMLARE
F730	VÄRMEPUMP		

0 5 m
Skala 1:100

