


SÖRSJÖN – Sörsjövägen 2

Lägenhet 1:a

65-0200-0102, 65-0200-0202

Boyta 36 kvm

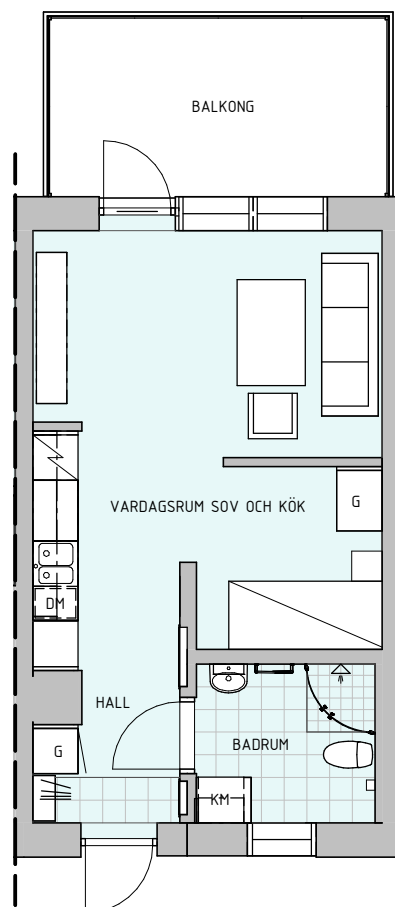

Teckenförklaring


- K Kyl
- F Frys
- DM Diskmaskin
- HS Högsåp
- G Garderob
- SG Skjutgarderob
- L Linnesåp fristående eller inkluderat i skjutgarderob.
- ST Stådsåp fristående eller inkluderat i skjutgarderob.
- TM Tvättmaskin
- TT Torktumlare
- Översåp
- Maskiner under bånkskiva
- ☐ Spis
- ☐ Hatthylla
- ☐ Norrpil

Skalstock




Skala 1:100 (1 cm = 1 m)

Sektion

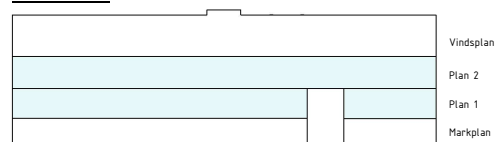

Plan

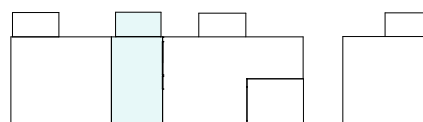

Orienteringsfigur

