


SÖRSJÖN – Sörsjövägen 2

Lägenhet 3:a

65-0200-0001


Boyta 73 kvm

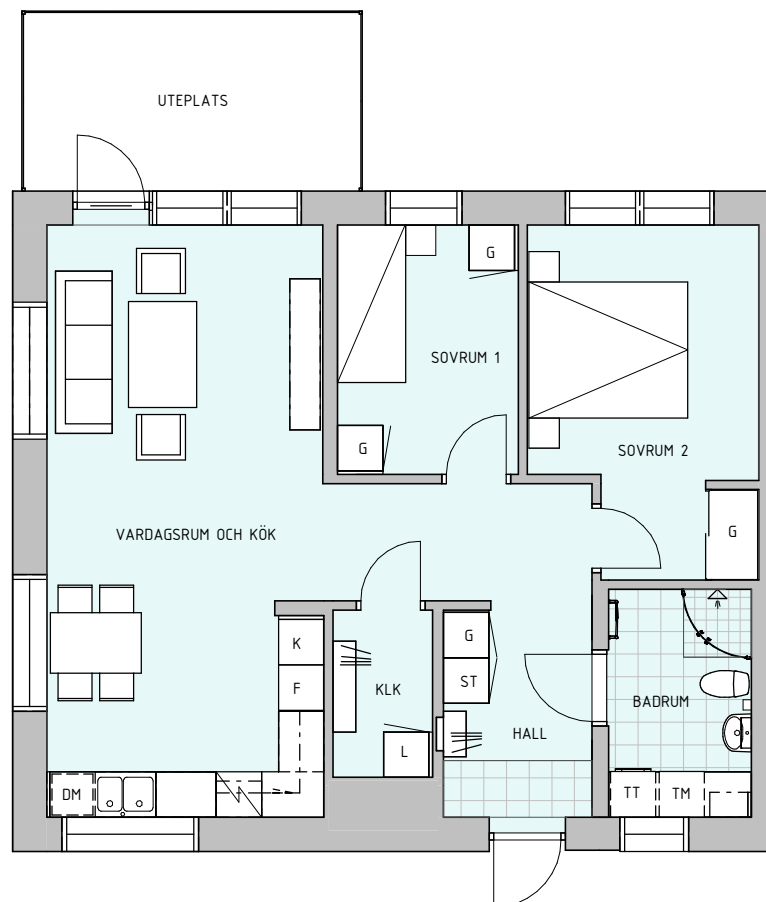

Teckenförklaring

- K Kyl
- F Frys
- DM Diskmaskin
- HS Högsåp
- G Garderob
- SG Skjutgarderob
- L Linneskåp fristående eller inkluderat i skjutgarderob.
- ST Städsåp fristående eller inkluderat i skjutgarderob.
- TM Tvättmaskin
- TT Torktumlare
- Översåp
- Maskiner under bänkskiva
- Spis
- Hatthylla
- Norrpil

Skalstock

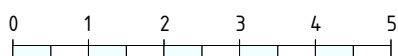


Skala 1:100 (1 cm = 1 m)

Sektion



Plan

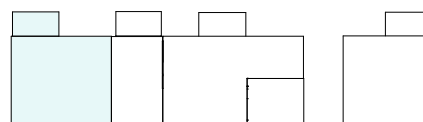

Orienteringsfigur

