


* BALKONG ÄR EJ INGLASAD

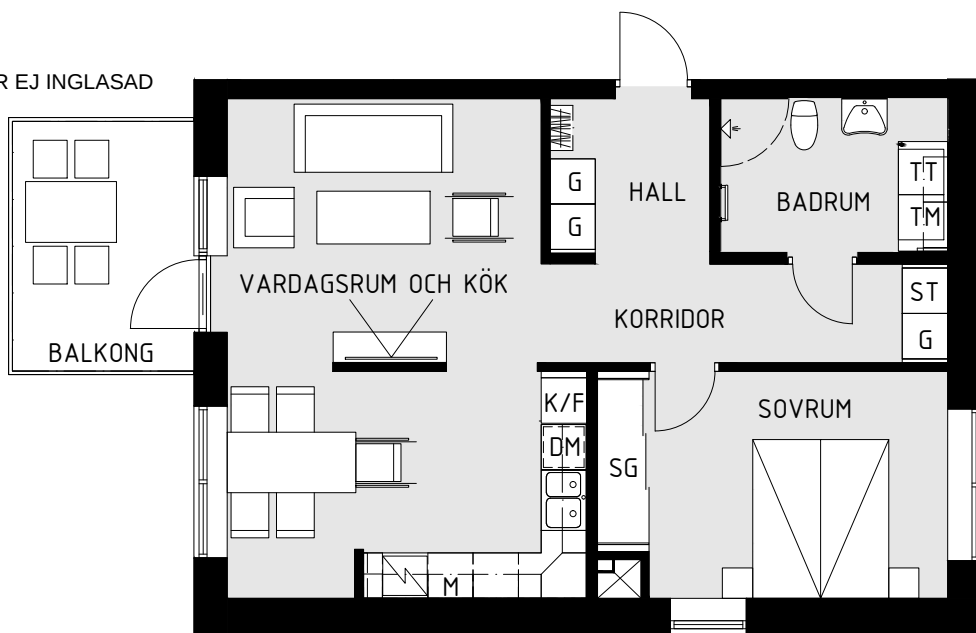

0 1 2 3 4 5 SKALA 1:100

Ingång till lägenhet från trapphus

DM	DISKMASKIN	TT	TORKTUMLARE
G	GARDEROB	TM	TVÄTTMASKIN
ST	STÄD	KAPPHYLLA	
K/F	KYL/FRYS		
	SPISHÄLL/UGN		
M	FÖRBERETT FÖR MICRO		
SG	SKJUTDÖRRSGARDEROB		

