


SÖRSJÖN - Sörsjövägen 12

Lägenhet 3:a 65-1100-0201, 65-1100-0301


Boyta 73 kvm

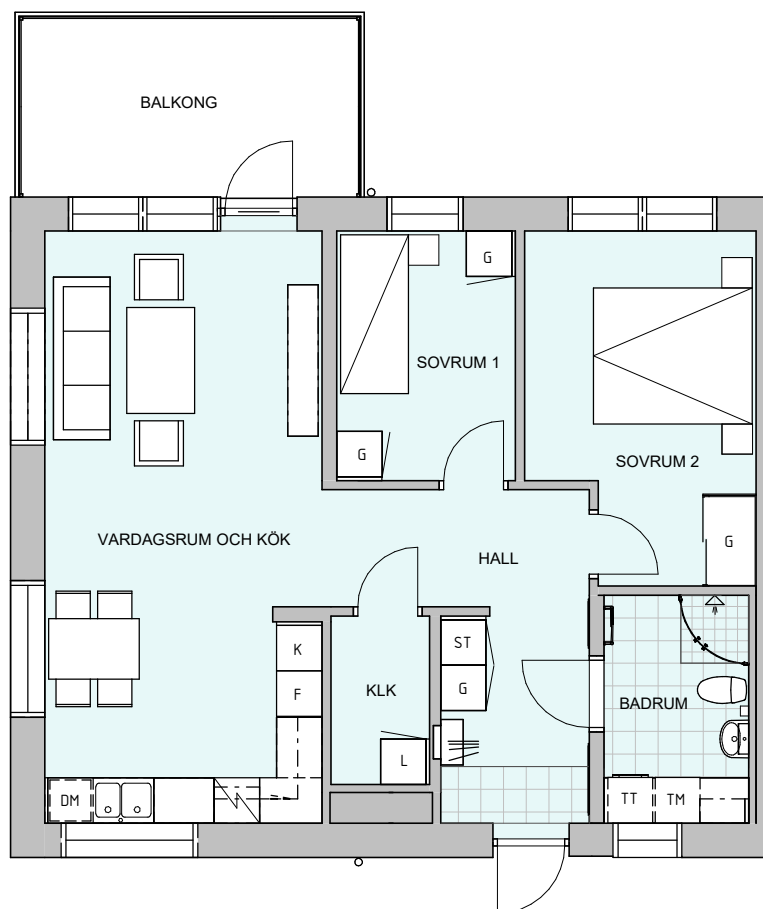

Teckenförklaring


- K Kyl
- F Frys
- DM Diskmaskin
- HS Högsåp
- G Garderob
- SG Skjutgarderob
- L Linnesåp fristående eller inkluderat i skjutgarderob.
- ST Stådsåp fristående eller inkluderat i skjutgarderob.
- TM Tvättmaskin
- TT Torktumlare
- Översåp
- Maskiner under bänkskiva
- Spis
- Hatthylla
- Norrpil

Skalstock

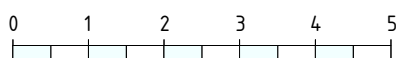


Skala 1:100 (1 cm = 1 m)

Sektion

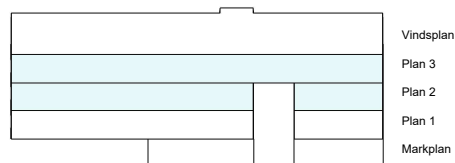

Planlösning

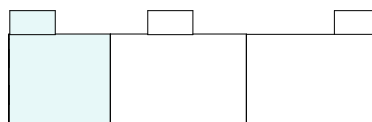

Orienteringsfigur

