


SÖRSJÖN

Lägenhet 4:a 65-0700-0303, 65-0700-0403

Boyta 98 kvm

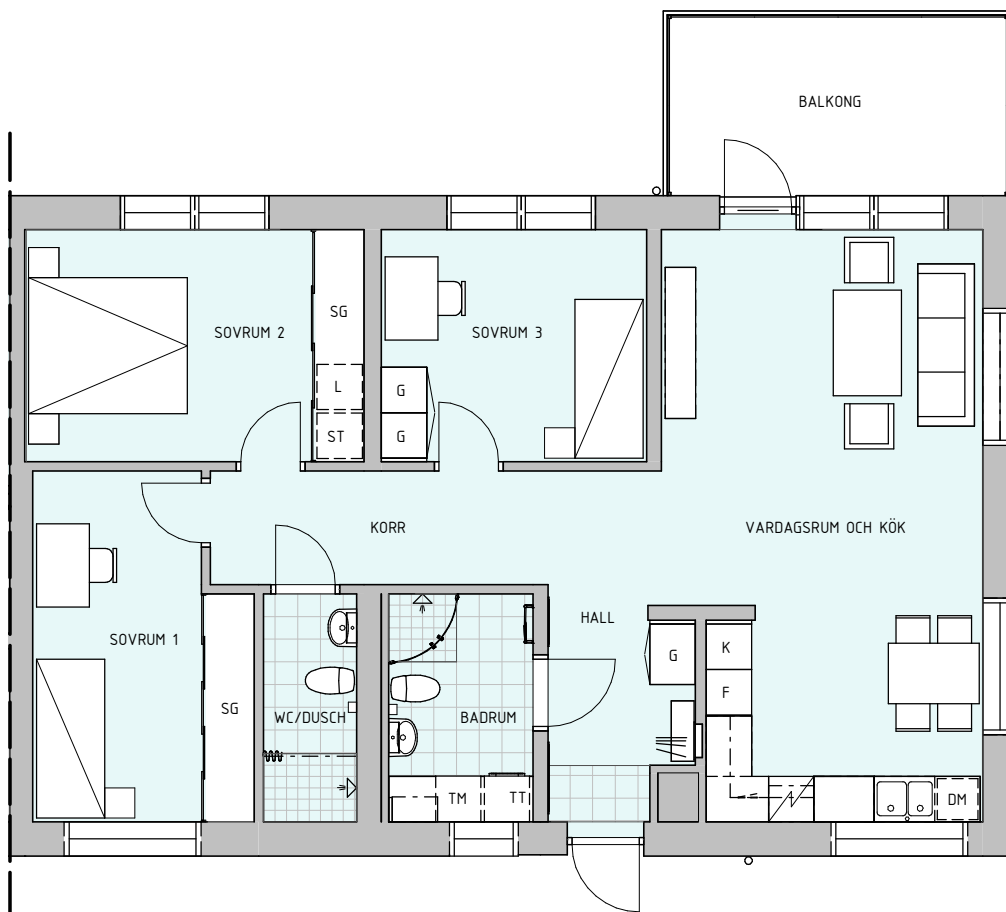

Teckenförklaring


- K Kyl
- F Frys
- DM Diskmaskin
- HS Högskåp
- G Garderob
- SG Skjutgarderob
- L Linneskåp fristående eller inkluderat i skjutgarderob.
- ST Städsåp fristående eller inkluderat i skjutgarderob.
- TM Tvättmaskin
- TT Torktumlare
- Överskåp
- Maskiner under bänkskiva
- Spis
- Hatthylla
- Norrpil

Skalstock




Skala 1:100 (1 cm = 1 m)

Sektion

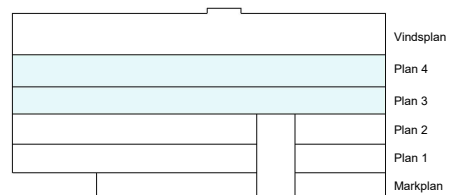

Planlösning

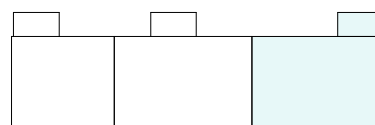

Orienteringsfigur



Rätt till ändringar förbehålles. Ytangivelser är preliminära och är avrundade till närmaste heltal.