


SÖRSJÖN – Sörsjövägen 2

Lägenhet 2:a 65-0200-0004
Boyta 62 kvm

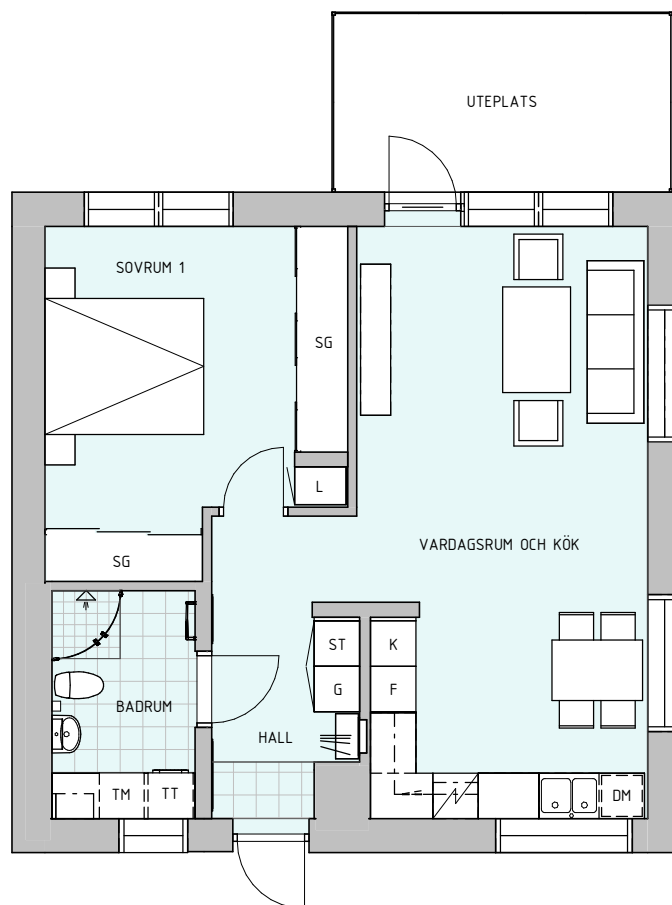

Teckenförklaring

- K Kyl
F Frys
DM Diskmaskin
HS Högsåp
G Garderob
SG Skjutgarderob
L Linneskåp fristående eller inkluderat i skjutgarderob.
ST Städsåp fristående eller inkluderat i skjutgarderob.
TM Tvättmaskin
TT Torktumlare
--- Översåp
--- Maskiner under bänkskiva
☐ Spis
☐ Hatthylla
⊕ Norrpil

Skalstock




Skala 1:100 (1 cm = 1 m)

Sektion



Plan

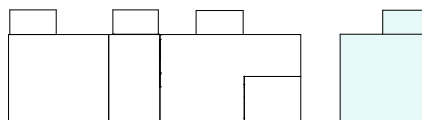

Orienteringsfigur

