


# SÖRSJÖN – Sörsjövägen 5

Lägenhet 4:a 65-0500-0303, 65-0500-0403


Boyta 98 kvm

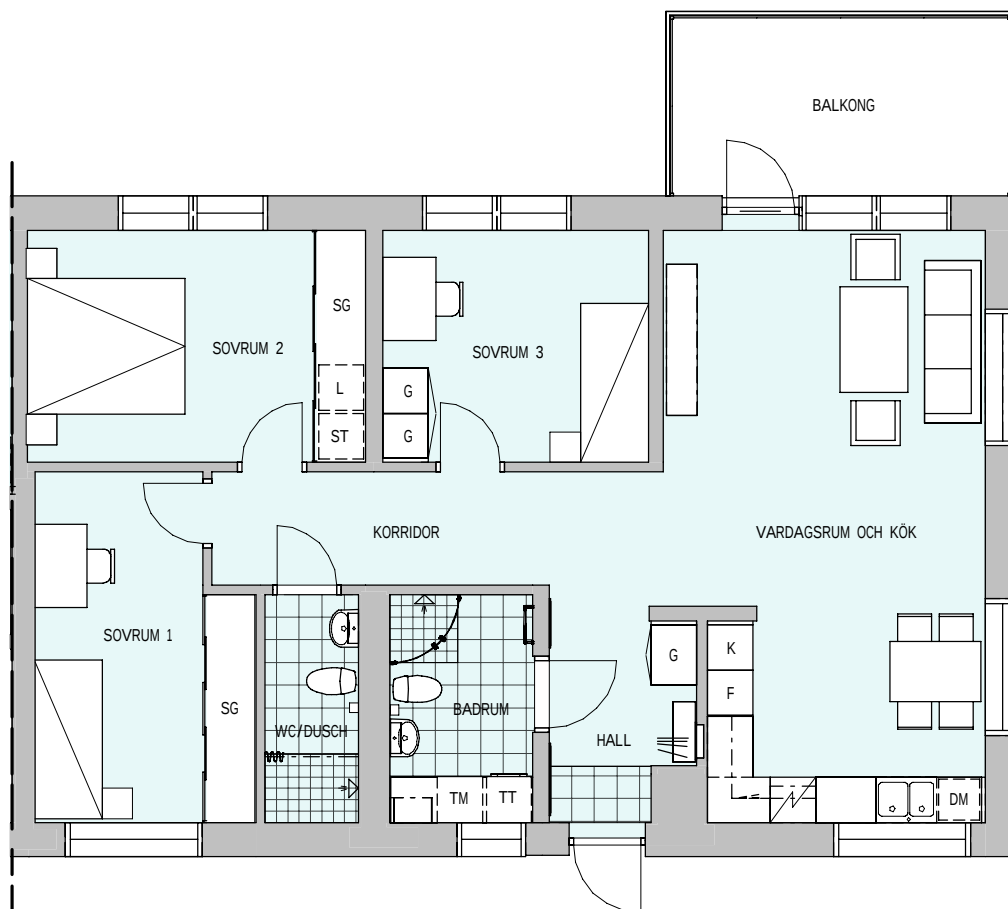

## Teckenförklaring


- K Kyl
- F Frys
- DM Diskmaskin
- HS Högskåp
- G Garderob
- SG Skjutgarderob
- L Linneskåp fristående eller inkluderat i skjutgarderob.
- ST Städsåp fristående eller inkluderat i skjutgarderob.
- TM Tvättmaskin
- TT Torktumlare
- Överskåp
- Maskiner under bänkskiva
- Spis
- Hatthylla
- Norrpil

## Skalstock

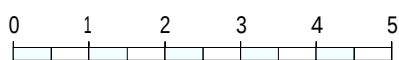


Skala 1:100 (1 cm = 1 m)

## Sektion

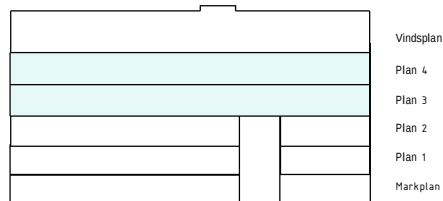

## Plan

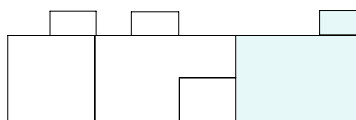

## Orienteringsfigur

