


SÖRSJÖN

Lägenhet 3:a 65-0900-0101

Boyta 73 kvm

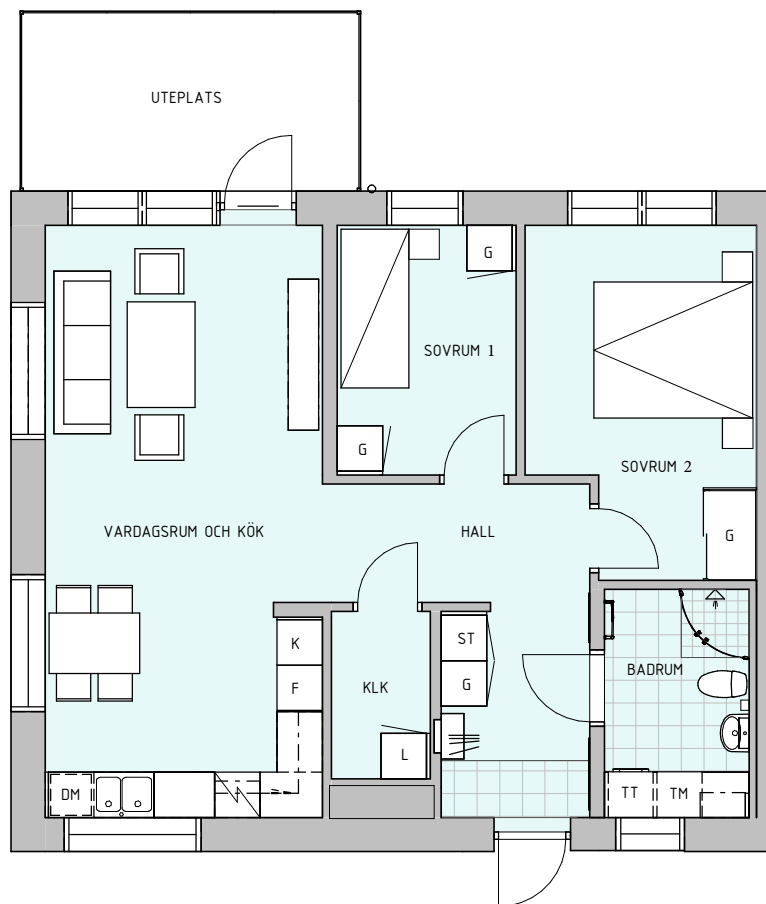

Teckenförklaring


- K Kyl
F Frys
DM Diskmaskin
HS Högskåp
G Garderob
SG Skjutgarderob
L Linneskåp fristående eller inkluderat i skjutgarderob.
ST Städsåp fristående eller inkluderat i skjutgarderob.
TM Tvättmaskin
TT Torktumlare
--- Överskåp
--- Maskiner under bänkskiva
☑ Spis
☑ Hatthylla
⊕ Norrpil

Skalstock




Skala 1:100 (1 cm = 1 m)

Sektion

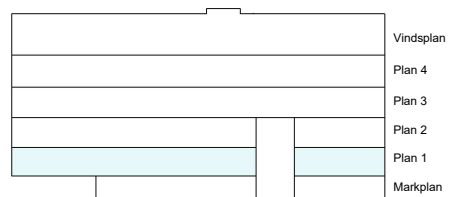

Planlösning

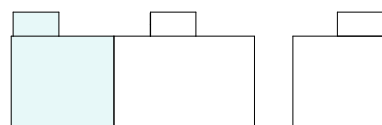

Orienteringsfigur



Rätt till ändringar förbehålles. Ytangivelser är preliminära och är avrundade till närmaste heltal.