


SÖRSJÖN - Sörsjövägen 10

Lägenhet 5:a 65-1000-0203, 65-1000-0303


Boyta 109 kvm

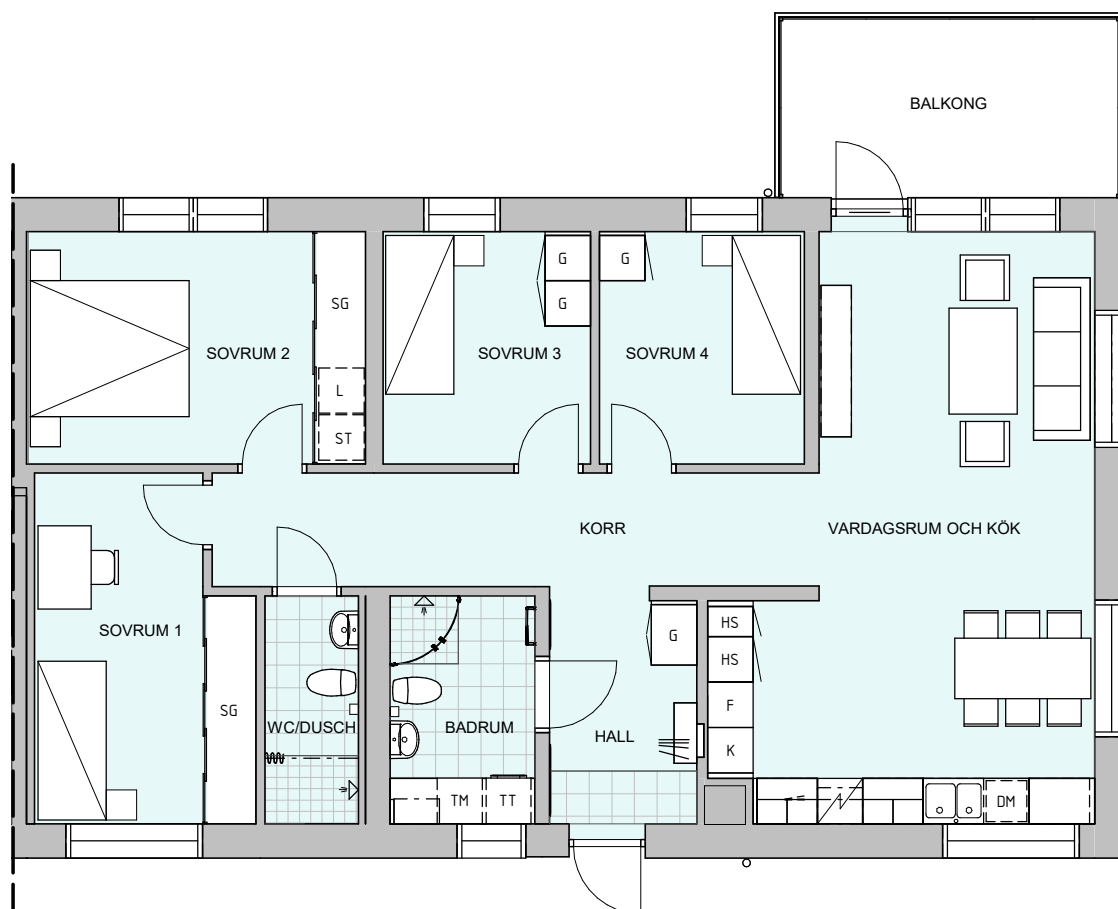

Teckenförklaring


- K Kyl
F Frys
DM Diskmaskin
HS Högsåp
G Garderob
SG Skjutgarderob
L Linnesåp fristående eller inkluderat i skjutgarderob.
ST Stådsåp fristående eller inkluderat i skjutgarderob.
TM Tvåttmaskin
TT Torktumlare
--- Översåp
--- Maskiner under bånkskiva
Spis
Hatthylla
Norrpil

Skalstock

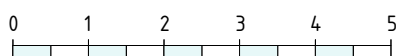


Skala 1:100 (1 cm = 1 m)

Sektion

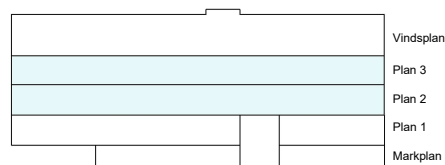

Planlösning

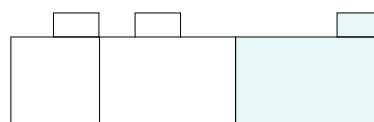

Orienteringsfigur

